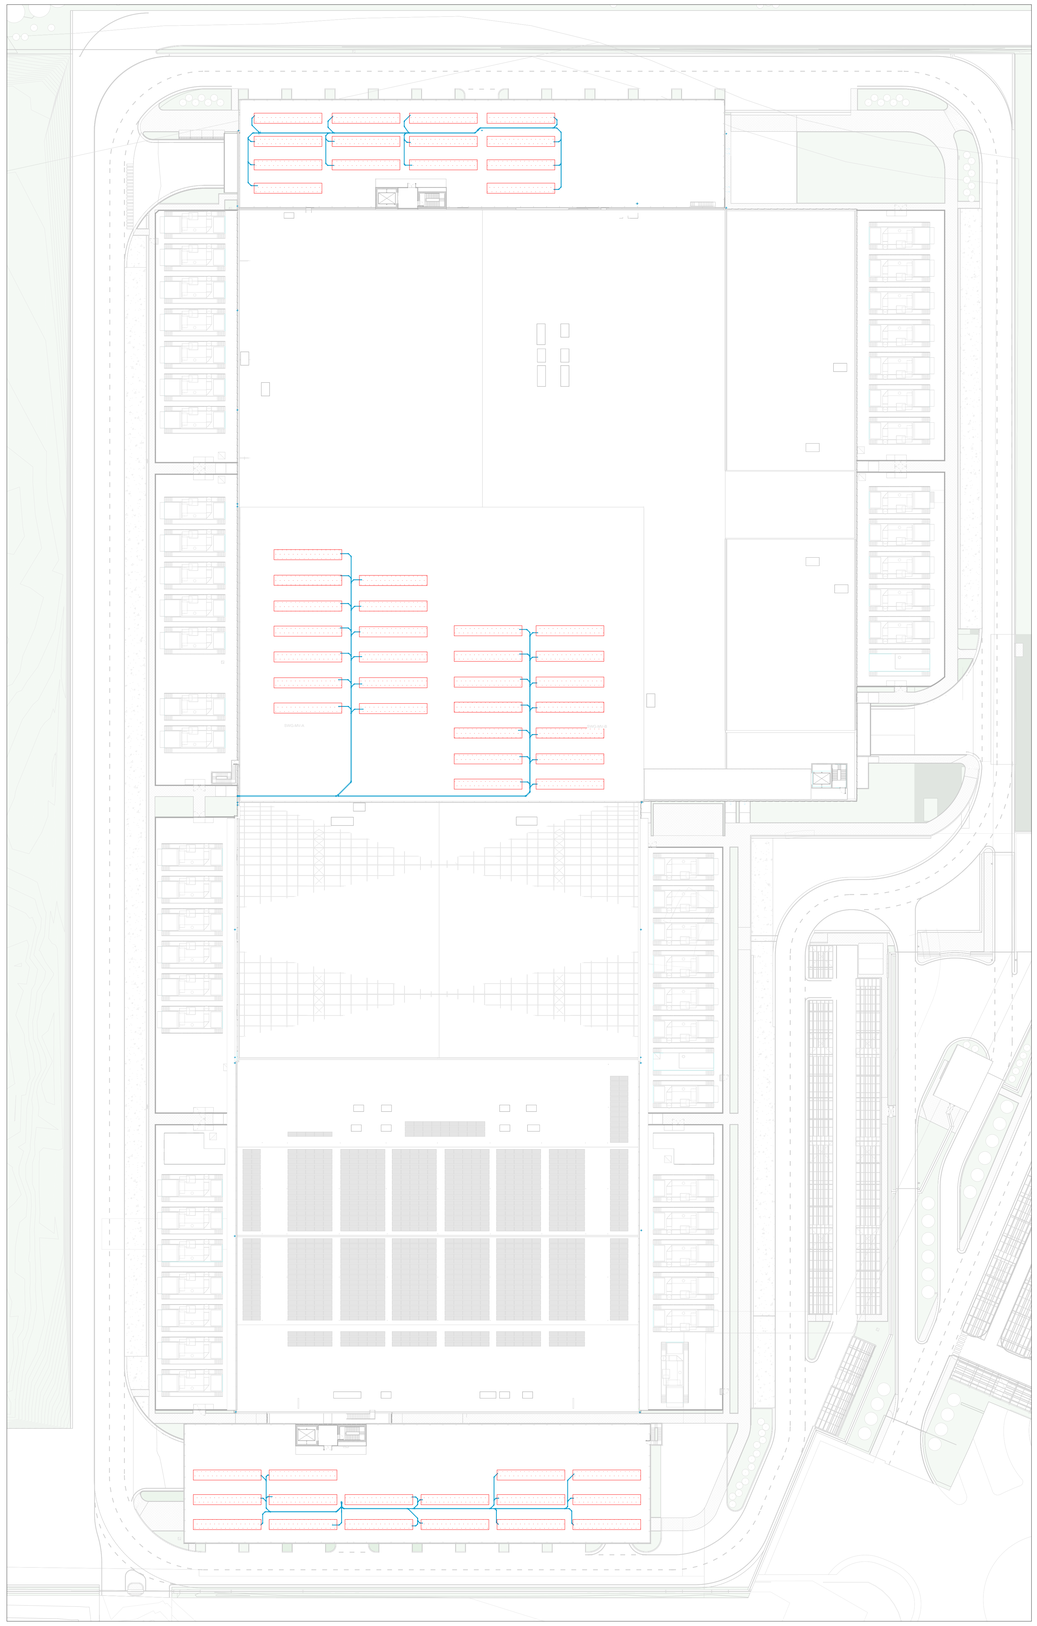

DR - Legenda Tubazioni	
RD	Scarico Acque Meteoriche - tubazione in PEAD SN8 doppia parete interno liscio esterno corrugato
RD	Scarico Acque Meteoriche Esistente da Mantenere
	Piano Interrato - Esistente

POZZI DI INFILTRAZIONE ESISTENTI
IL 90% DELL'ACQUA CHE ENTRA IN CIASCUN POZZO SI INFILTRA NEL TERRENO E IL POZZO DEVE FORNIRE L'ACCUMULO PER IL RESTANTE 10%. I POZZI HANNO UN DIAMETRO DI 200 CM: 26 SONO PROFONDI 6 M E I RESTANTI 2 SONO PROFONDI 8 M.

Tag Pozzetti

Keynote_mirror — DXXX
Altezza — XXX — YYY — Livello Copertura
Keynote_mirror — DXXX

N

REV.	DATA / DATE:	DESCRIZIONE / DESCRIPTION:
-	-	-

CIVIL, ARCH. AND MEP DESIGN:
L22DC
L22 DC è una divisione di:
Lombardini22 S.p.A.
Via Lombardini 22 — 20143 Milano, Italia
T +39 02 36 59 62 00 — F +39 02 83 20 13 97
info@l22.it — www.l22.it
Capitale sociale Euro 100 000 i.v.
C.F./P.IVA: 05505600964 — R.E.A. 1827099
Sistema di gestione qualità conforme alla UNI EN ISO 9001:2008 - Certificato Nr. 50 100 8319 da TÜV Italia

STRUCTURE DESIGN:
SPS Studio Progetti Strutturali
Ing. Arturo Donadio e Antonio Condello
S.P.S. S.r.l. — www.spsstrutt.it
Via M. Gioia, 64 - 20125 Milano, Italia
segreteria@spsstrutt.it — T. 02.66904887

COMMITTENTE / CLIENT:
savills investment management
SAVILLS INVESTMENT MANAGEMENT SGR S.P.A.
Milano, via San Paolo, n. 7

TECHNICAL AUTHORITY:
ECHELON DATA CENTRES
ECHELON DATA CENTRES
Dublin, 19/20 The Cubes
Offices, Beacon South Quarter

PROGETTO / PROJECT:
LIN10
Via della Costa, 2, Treviglio (BG), 24047

PROGETTISTA / DESIGNER:
Ing. Roberto Geneta - Iscritto all'Ordine degli Ingegneri di Brescia n° 2659
Indirizzo: Via Ella Lombardini 22, 20143, Milano
Mail: ufficio.tecnico@l22.it - Pec: lombardini22@legalmail.it

OGGETTO / OBJECT:
VALUTAZIONE IMPATTO AMBIENTALE
Ai sensi degli art. 23-25 del D.Lgs. 152/06

TITOLO / DESCRIPTION:
Reti esterne scarichi acque meteoriche livello copertura - Inquadramento

Keyplan LIN10

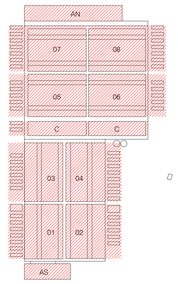

DISEGNATO DA: DRAWN BY:	CONTROLLATO DA: CHECKED BY:
EAB	EAR
DATA/ DATE: 17/12/2025	SCALA / SCALE: 1:500

NOME FILE / FILE NAME:
4210_AM019-Reti esterne scarichi acque meteoriche livello copertura - Inquadramento

COMMESSA / JOB:	FORMATO / SHEET:
4210	A0

TAVOLA / DRAWING:
AM-019

DATA REV.:	REV.:
-	-

© Lombardini22 S.p.A. ES DT (rev.-) (L.663/41 Art.2575)

Firmato digitalmente da:
PAOLA ENRICA FIORINI
Data: 19/12/2025 17:03:20